
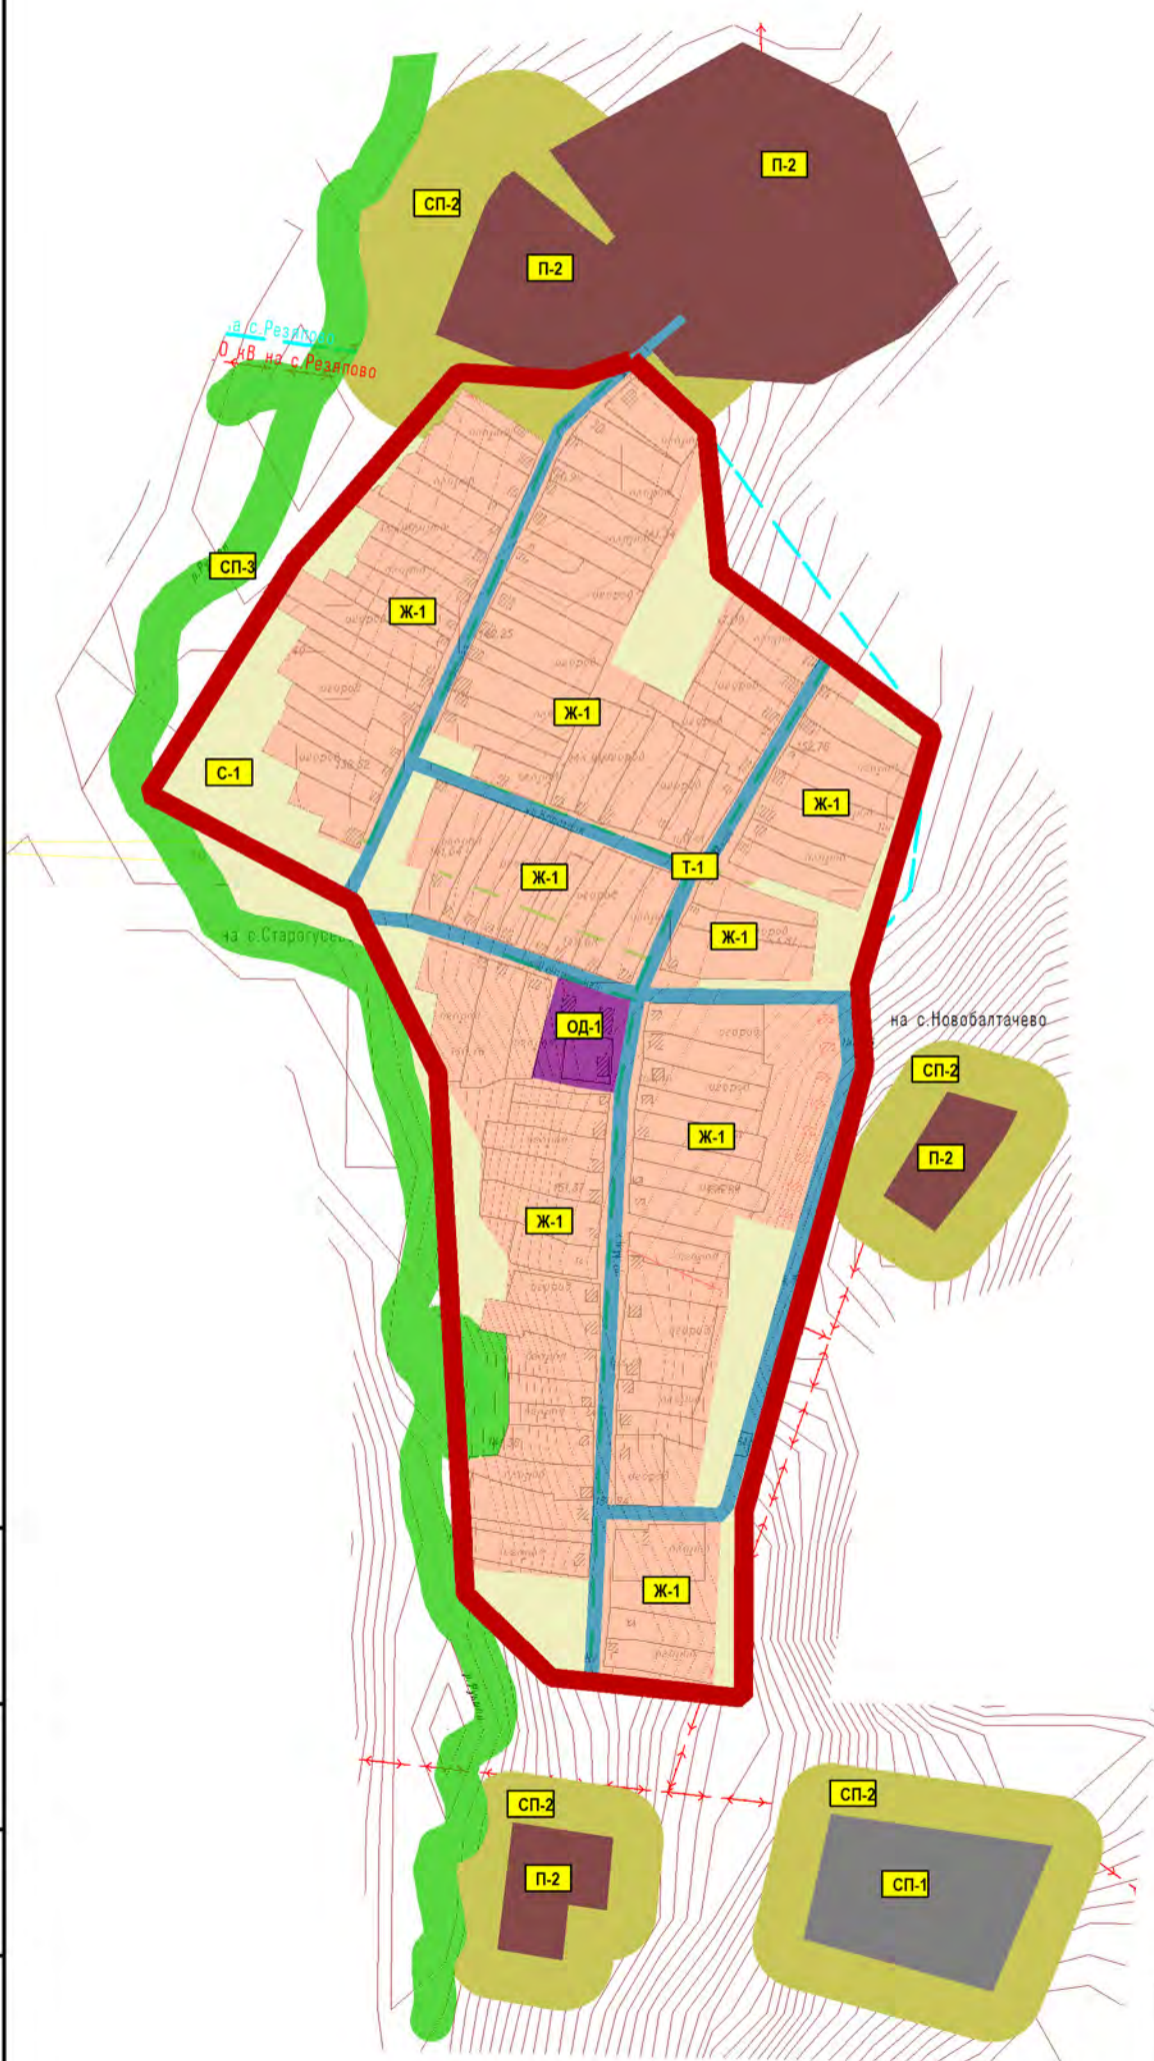


**ПРАВИЛА ЗЕМЛЕПОЛЬЗОВАНИЯ И ЗАСТРОЙКИ С. РЕЗЯПОВО, С. БАЙБУЛАТОВО, С. НОВОБАЛАКОВО,
Д. БУЛЯКОВО, Д. НОВОТАЙНЯШЕВО, С. ЯНА БИРДЕ, С. СТАРОСУРМЕТОВО СЕЛЬСКОГО ПОСЕЛЕНИЯ
РЕЗЯПОВСКИЙ СЕЛЬСОВЕТ МУНИЦИПАЛЬНОГО РАЙОНА ЧЕКМАГУШЕВСКИЙ РАЙОН
РЕСПУБЛИКИ БАШКОРТОСТАН**

КАРТА ГРАДОСТРОИТЕЛЬНОГО ЗОНИРОВАНИЯ. М 1:5000

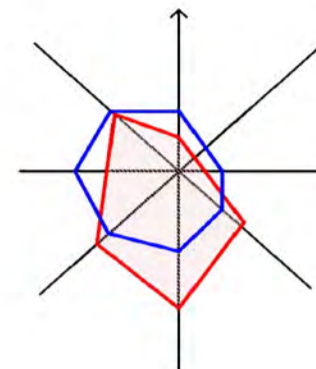

УСЛОВНЫЕ ОБОЗНАЧЕНИЯ:

ГРАНИЦЫ:

ГРАНИЦА НАСЕЛЕННОГО ПУНКТА СУЩЕСТВУЮЩАЯ

ЖИЛЫЕ ЗОНЫ:

Ж-1

ОБЩЕСТВЕННО-ДЕЛОВЫЕ ЗОНЫ:

ОД-1

ЗОНЫ СЕЛЬСКОХОЗЯЙСТВЕННОГО ИСПОЛЬЗОВАНИЯ:

С-1

ПРОИЗВОДСТВЕННЫЕ ЗОНЫ:

П-2

ЗОНЫ РЕКРЕАЦИОННОГО НАЗНАЧЕНИЯ:

Р-1

ЗОНЫ ТРАНСПОРТНОЙ ИНФРАСТРУКТУРЫ:

Т-1

ЗОНЫ СПЕЦИАЛЬНОГО НАЗНАЧЕНИЯ:

СП-1

СП-2

СП-3

ИНДЕКС ЗОНЫ

Изм.	Кол.уч.	Лист	№Док.	Подпись	Дата
Разработал	Рудакова				
ГИП	Рудакова				
Н.контр	Багаутдинов				

54-УФ15-ГД					
Правила землепользования и застройки с. Резяпово, с. Байбулатово, с. Новобалаково, д. Буляково, д. Новотайняшево, с. Яна Бирде, с. Старосурметово сельского поселения Резяповский сельсовет муниципального района Чекмагушевский район Республики Башкортостан					
Изм	Кол.уч	Лист	№Док	Подпись	Дата
Разработал	Рудакова				
ГИП	Рудакова				
Н.контр	Багаутдинов				
Карта градостроительного зонирования территории с. Байбулатово в части границ зон особого градостроительного контроля.				Стадия	Лист
Карта градостроительного зонирования. М 1:5000				ГП	3
				Листов	14
				"Уралгеоинформ" - филиал ООО "Технология-2000" г.Уфа	