
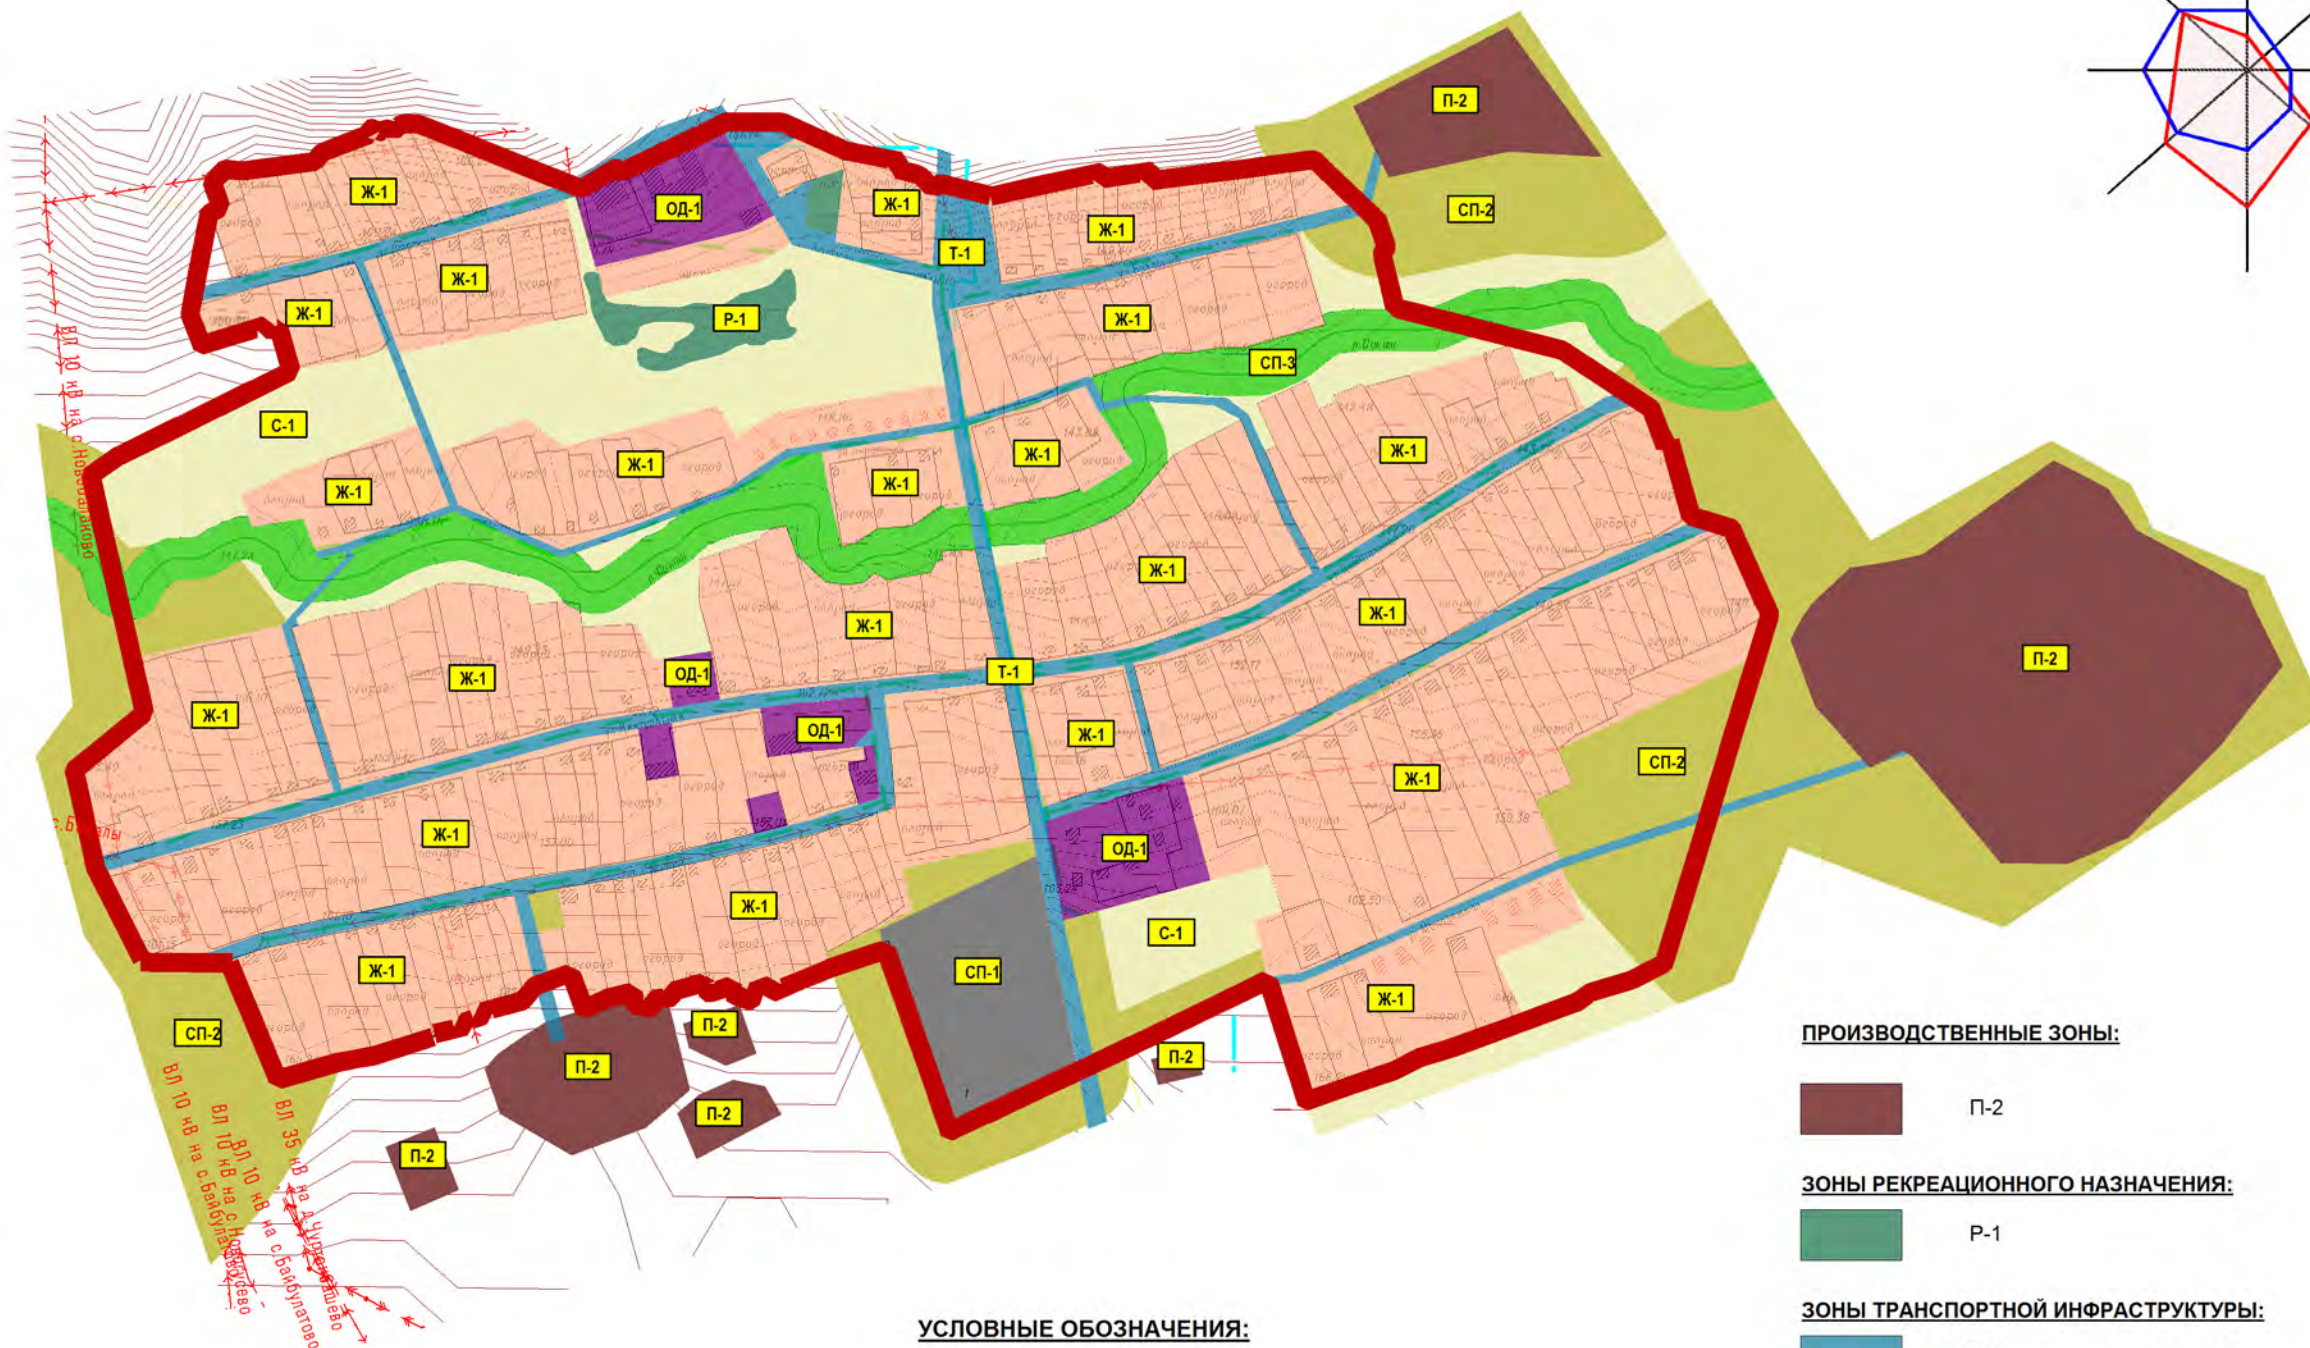


ПРАВИЛА ЗЕМЛЕПОЛЬЗОВАНИЯ И ЗАСТРОЙКИ С. РЕЗЯПОВО, С. БАЙБУЛАТОВО, С. НОВОБАЛАКОВО, Д. БУЛЯКОВО, Д. НОВОТАЙНЯШЕВО, С. ЯНА БИРДЕ, С. СТАРОСУРМЕТОВО СЕЛЬСКОГО ПОСЕЛЕНИЯ РЕЗЯПОВСКИЙ СЕЛЬСОВЕТ МУНИЦИПАЛЬНОГО РАЙОНА ЧЕКМАГУШЕВСКИЙ РАЙОН РЕСПУБЛИКИ БАШКОРТОСТАН

КАРТА ГРАДОСТРОИТЕЛЬНОГО ЗОНИРОВАНИЯ. М 1:5000

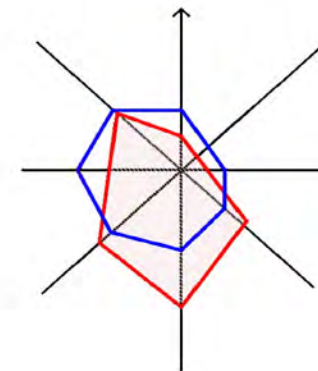

УСЛОВНЫЕ ОБОЗНАЧЕНИЯ:

- ГРАНИЦЫ:**
 ГРАНИЦА НАСЕЛЕННОГО ПУНКТА СУЩЕСТВУЮЩАЯ
- ЖИЛЫЕ ЗОНЫ:**
 Ж-1
- ОБЩЕСТВЕННО-ДЕЛОВЫЕ ЗОНЫ:**
 ОД-1
- ЗОНЫ СЕЛЬСКОХОЗЯЙСТВЕННОГО ИСПОЛЬЗОВАНИЯ:**
 С-1
 Ж-1 ИНДЕКС ЗОНЫ

ПРОИЗВОДСТВЕННЫЕ ЗОНЫ:

П-2

ЗОНЫ РЕКРЕАЦИОННОГО НАЗНАЧЕНИЯ:

Р-1

ЗОНЫ ТРАНСПОРТНОЙ ИНФРАСТРУКТУРЫ:

Т-1

ЗОНЫ СПЕЦИАЛЬНОГО НАЗНАЧЕНИЯ:

- СП-1
 СП-2
 СП-3

						54-УФ15-ГД			
						Правила землепользования и застройки с. Резяпово, с. Байбулатово, с. Новобалаково, д. Буляково, д. Новотайняшево, с. Яна Бирде, с. Старосурметово сельского поселения Резяповский сельсовет муниципального района Чекамгушевский район Республики Башкортостан			
Изм	Кол.уч	Лист	№Док	Подпись	Дата	Карта градостроительного зонирования территории с. Резяпово в части границ зон особого градостроительного контроля.	Стадия	Лист	Листов
							ГП	1	14
						Карта градостроительного зонирования. М 1:5000	"Уралгеоинформ" - филиал ООО "Технология-2000" г.Уфа		
						Н.контр			

Подп. и дата
 Имя, инв. №
 Взам. инв. №
 Подп. и дата
 Имя, инв. №