


ПРАВИЛА ЗЕМЛЕПОЛЬЗОВАНИЯ И ЗАСТРОЙКИ С. РЕЗЯПОВО, С. БАЙБУЛАТОВО, С. НОВОБАЛАКОВО, Д. БУЛЯКОВО, Д. НОВОТАЙНЯШЕВО, С. ЯНА БИРДЕ, С. СТАРОСУРМЕТОВО СЕЛЬСКОГО ПОСЕЛЕНИЯ РЕЗЯПОВСКИЙ СЕЛЬСОВЕТ МУНИЦИПАЛЬНОГО РАЙОНА ЧЕКМАГУШЕВСКИЙ РАЙОН РЕСПУБЛИКИ БАШКОРТОСТАН

КАРТА ГРАДОСТРОИТЕЛЬНОГО ЗОНИРОВАНИЯ. М 1:5000

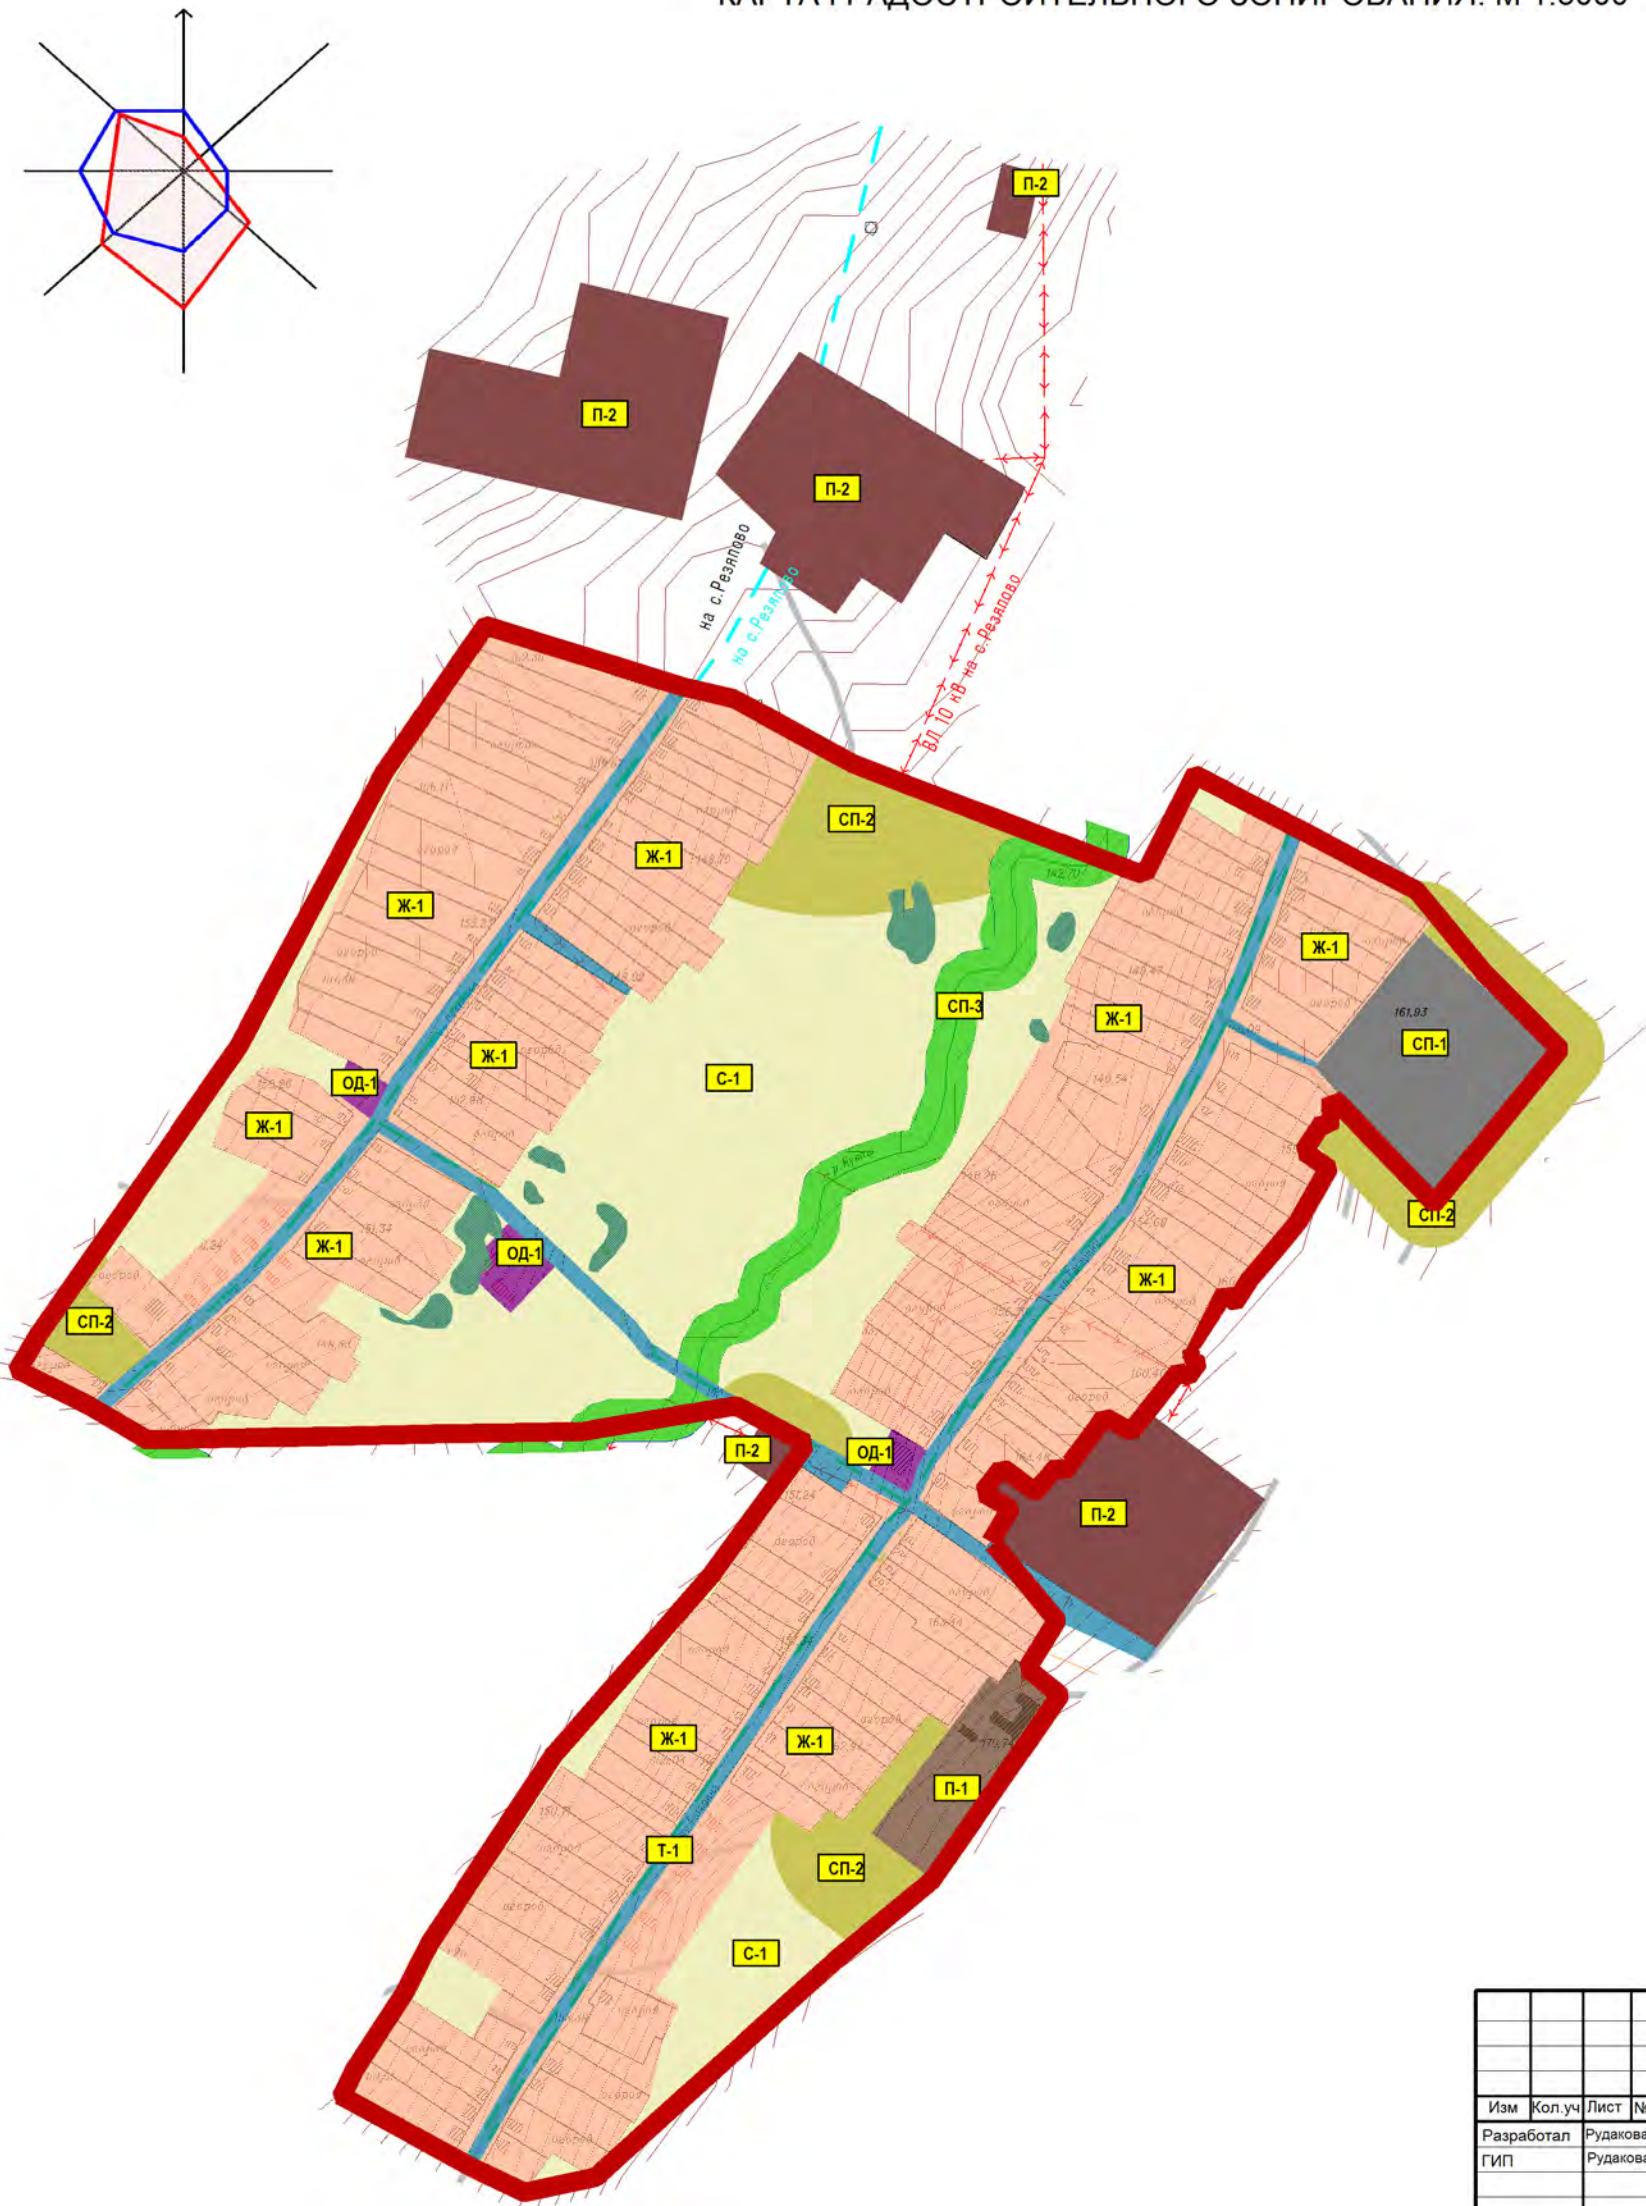

УСЛОВНЫЕ ОБОЗНАЧЕНИЯ:

- ГРАНИЦЫ:**
- ГРАНИЦА НАСЕЛЕННОГО ПУНКТА СУЩЕСТВУЮЩАЯ
- ЖИЛЫЕ ЗОНЫ:**
- Ж-1
- ОБЩЕСТВЕННО-ДЕЛОВЫЕ ЗОНЫ:**
- ОД-1
- ЗОНЫ СЕЛЬСКОХОЗЯЙСТВЕННОГО ИСПОЛЬЗОВАНИЯ:**
- С-1
- ПРОИЗВОДСТВЕННЫЕ ЗОНЫ:**
- П-1
- П-2
- ЗОНЫ РЕКРЕАЦИОННОГО НАЗНАЧЕНИЯ:**
- Р-1
- ЗОНЫ ТРАНСПОРТНОЙ ИНФРАСТРУКТУРЫ:**
- Т-1
- ЗОНЫ СПЕЦИАЛЬНОГО НАЗНАЧЕНИЯ:**
- СП-1
- СП-2
- СП-3
- Ж-1 ИНДЕКС ЗОНЫ

						54-УФ15-ГД			
						Правила землепользования и застройки с. Резяпово, с. Байбулатово, с. Новобалаково, д. Буляково, д. Новотайнышево, с. Яна Бирде, с. Старосурметово сельского поселения Резяповский сельсовет муниципального района Чекимагушевский район Республики Башкортостан			
Изм	Кол.уч	Лист	№Док	Подпись	Дата	Карта градостроительного зонирования территории с. Яна Бирде в части границ зон особого градостроительного контроля.	Стадия	Лист	Листов
Разработал	Рудакова						ГП	1	14
ГИП	Рудакова								
						Карта градостроительного зонирования. М 1:5000			
Н.контр	Багаутдинов					"Уралгеоинформ" - филиал ООО "Технология-2000" г.Уфа			

Изм.	Кол.уч.	Лист	№Док.	Подпись	Дата
Разработал	Рудакова				
ГИП	Рудакова				
Н.контр	Багаутдинов				